



Eluwankulama Seed Garden

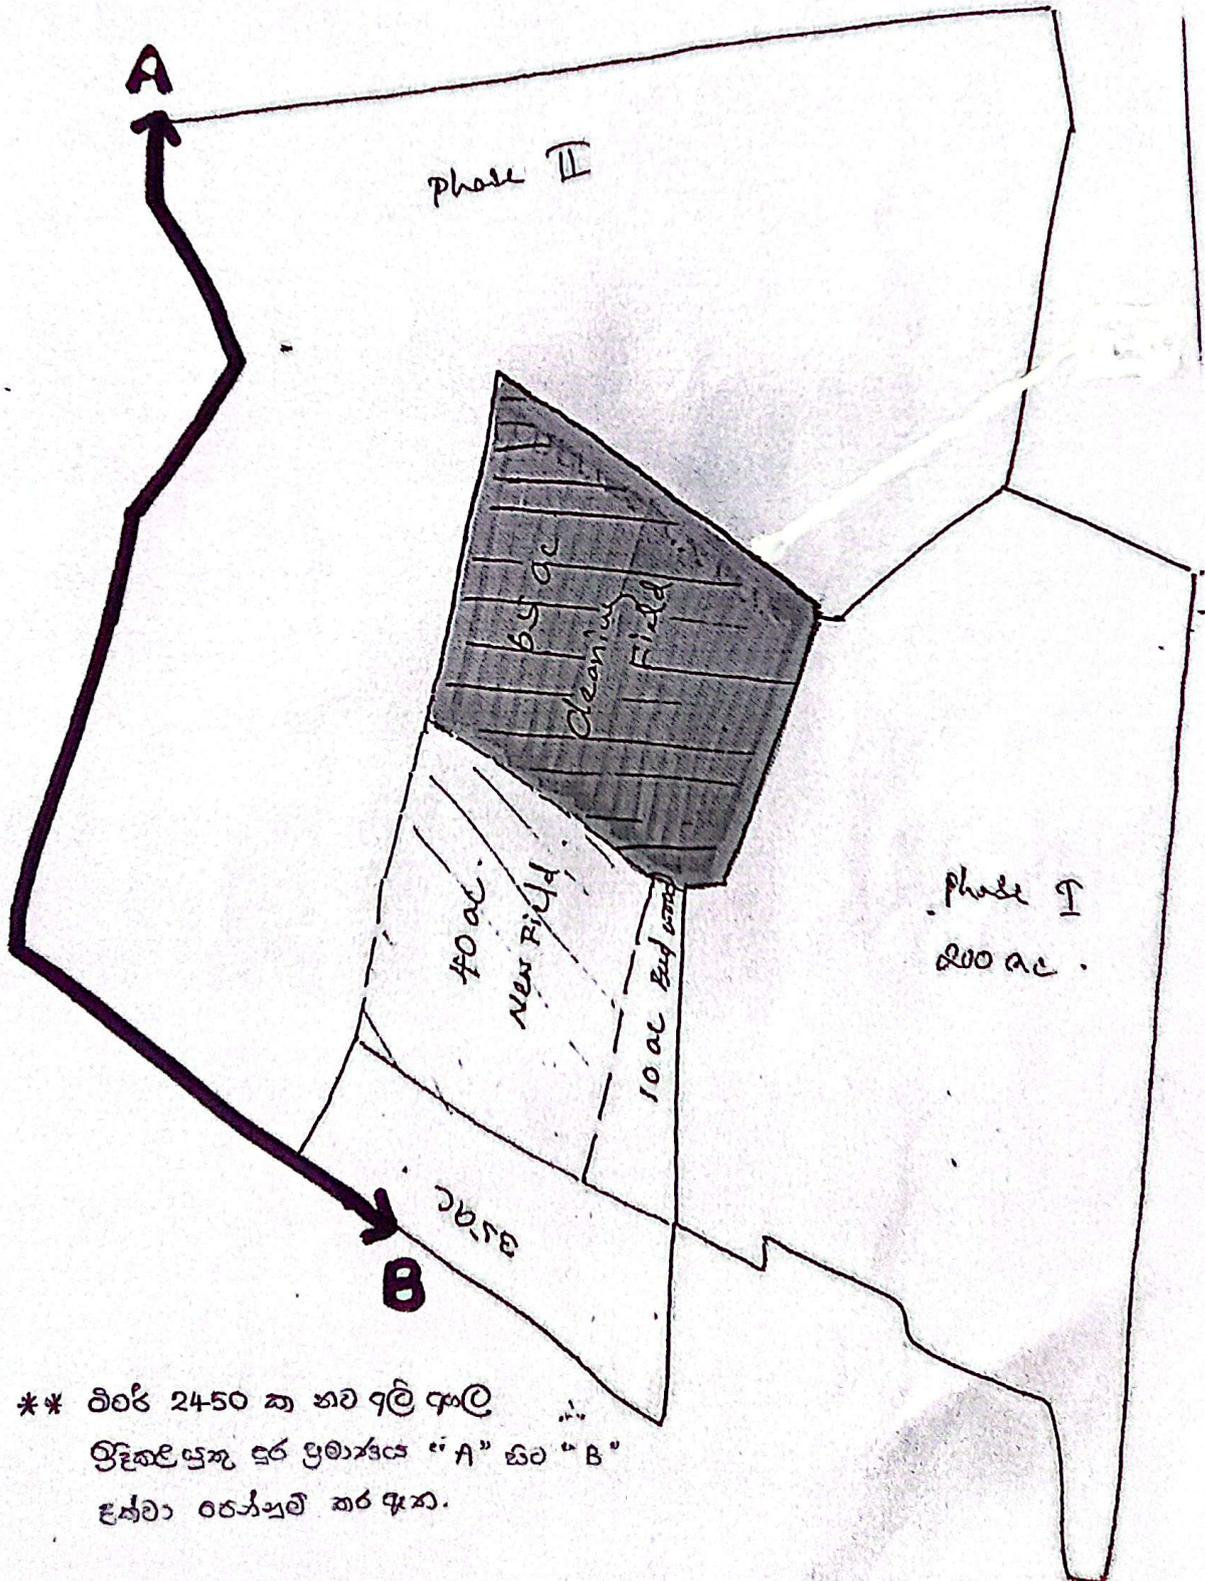


අලි අගල අළුතින් ඉදිකිරීමට සහ පවතින අලි අගල අළුත්වැටියාවට අදාළ පිරිවිතරයන්.

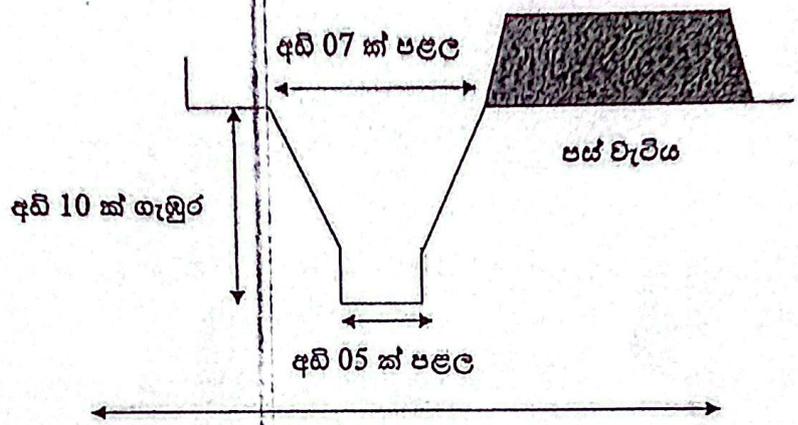

10 m පළලට කැලය එළි කිරීම.

- අළුතින් ඉදිකරනු ලබන අලි අගලේ දිග - ෧෧෪ 2450